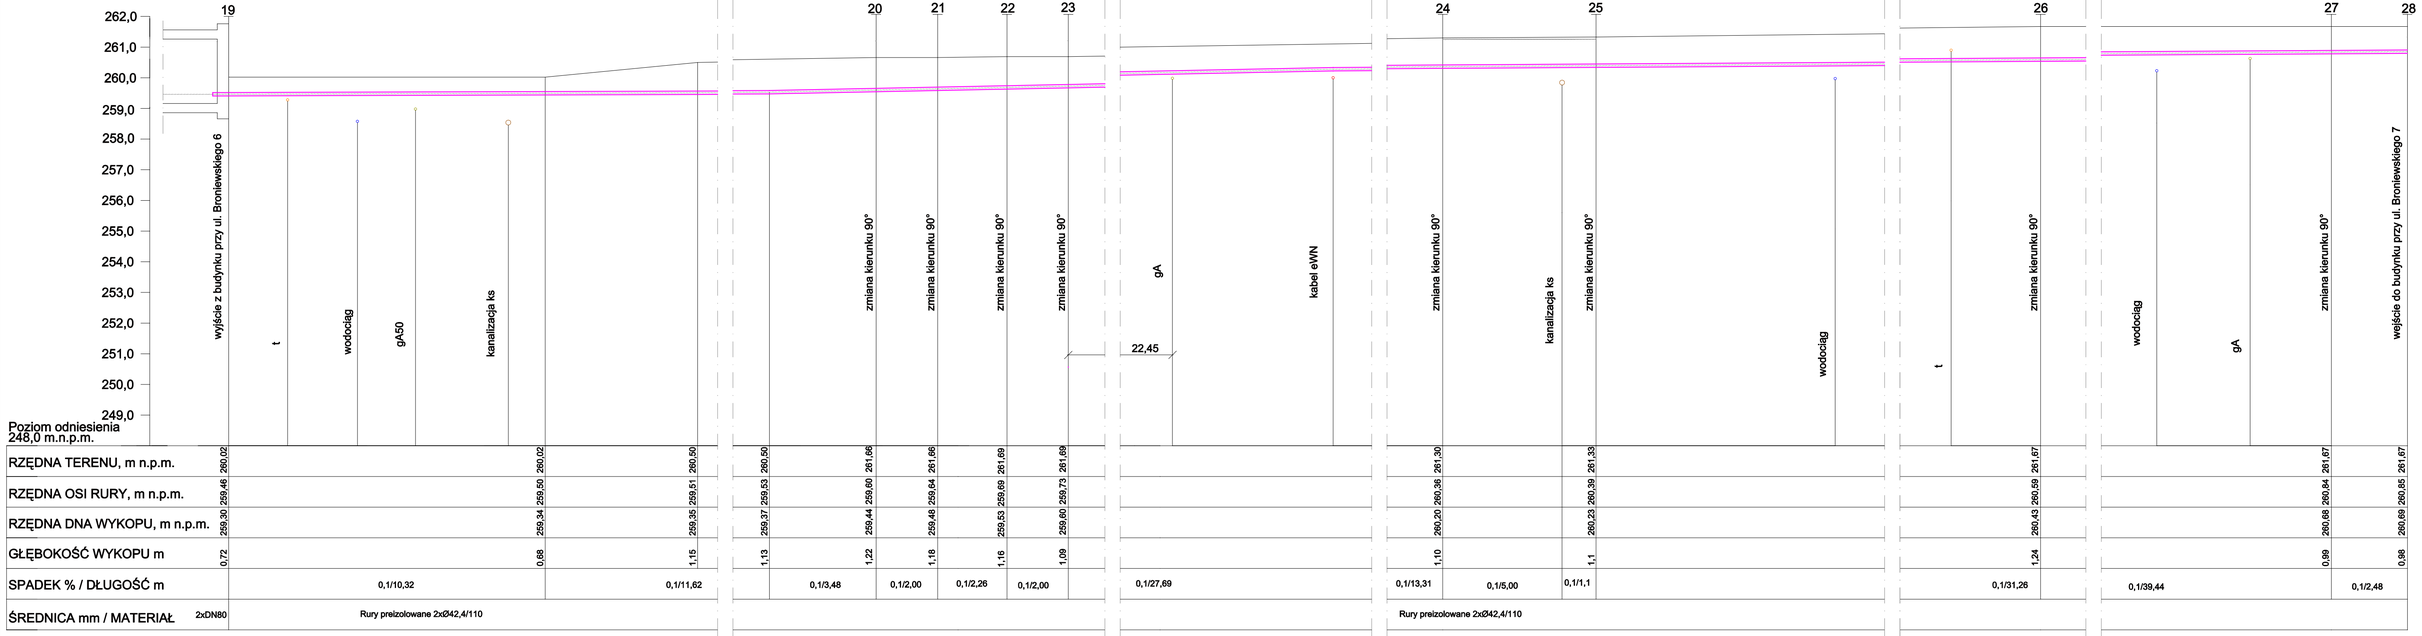
262,0
261,0
260,0
259,0
258,0
257,0
256,0
255,0
254,0
253,0
252,0
251,0
250,0
249,0
Poziom odniesienia 248,0 m.n.p.m.
19
20
21
22
23
24
25
26
27
28
wyjście z budynku przy ul. Broniewskiego 6
t
wodociąg
gA50
kanalizacja ks
zmiana kierunku 90°
zmiana kierunku 90°
zmiana kierunku 90°
zmiana kierunku 90°
gA
22,45
kabel eWN
zmiana kierunku 90°
kanalizacja ks
zmiana kierunku 90°
wodociąg
t
zmiana kierunku 90°
wodociąg
gA
zmiana kierunku 90°
wejście do budynku przy ul. Broniewskiego 7

| | | |