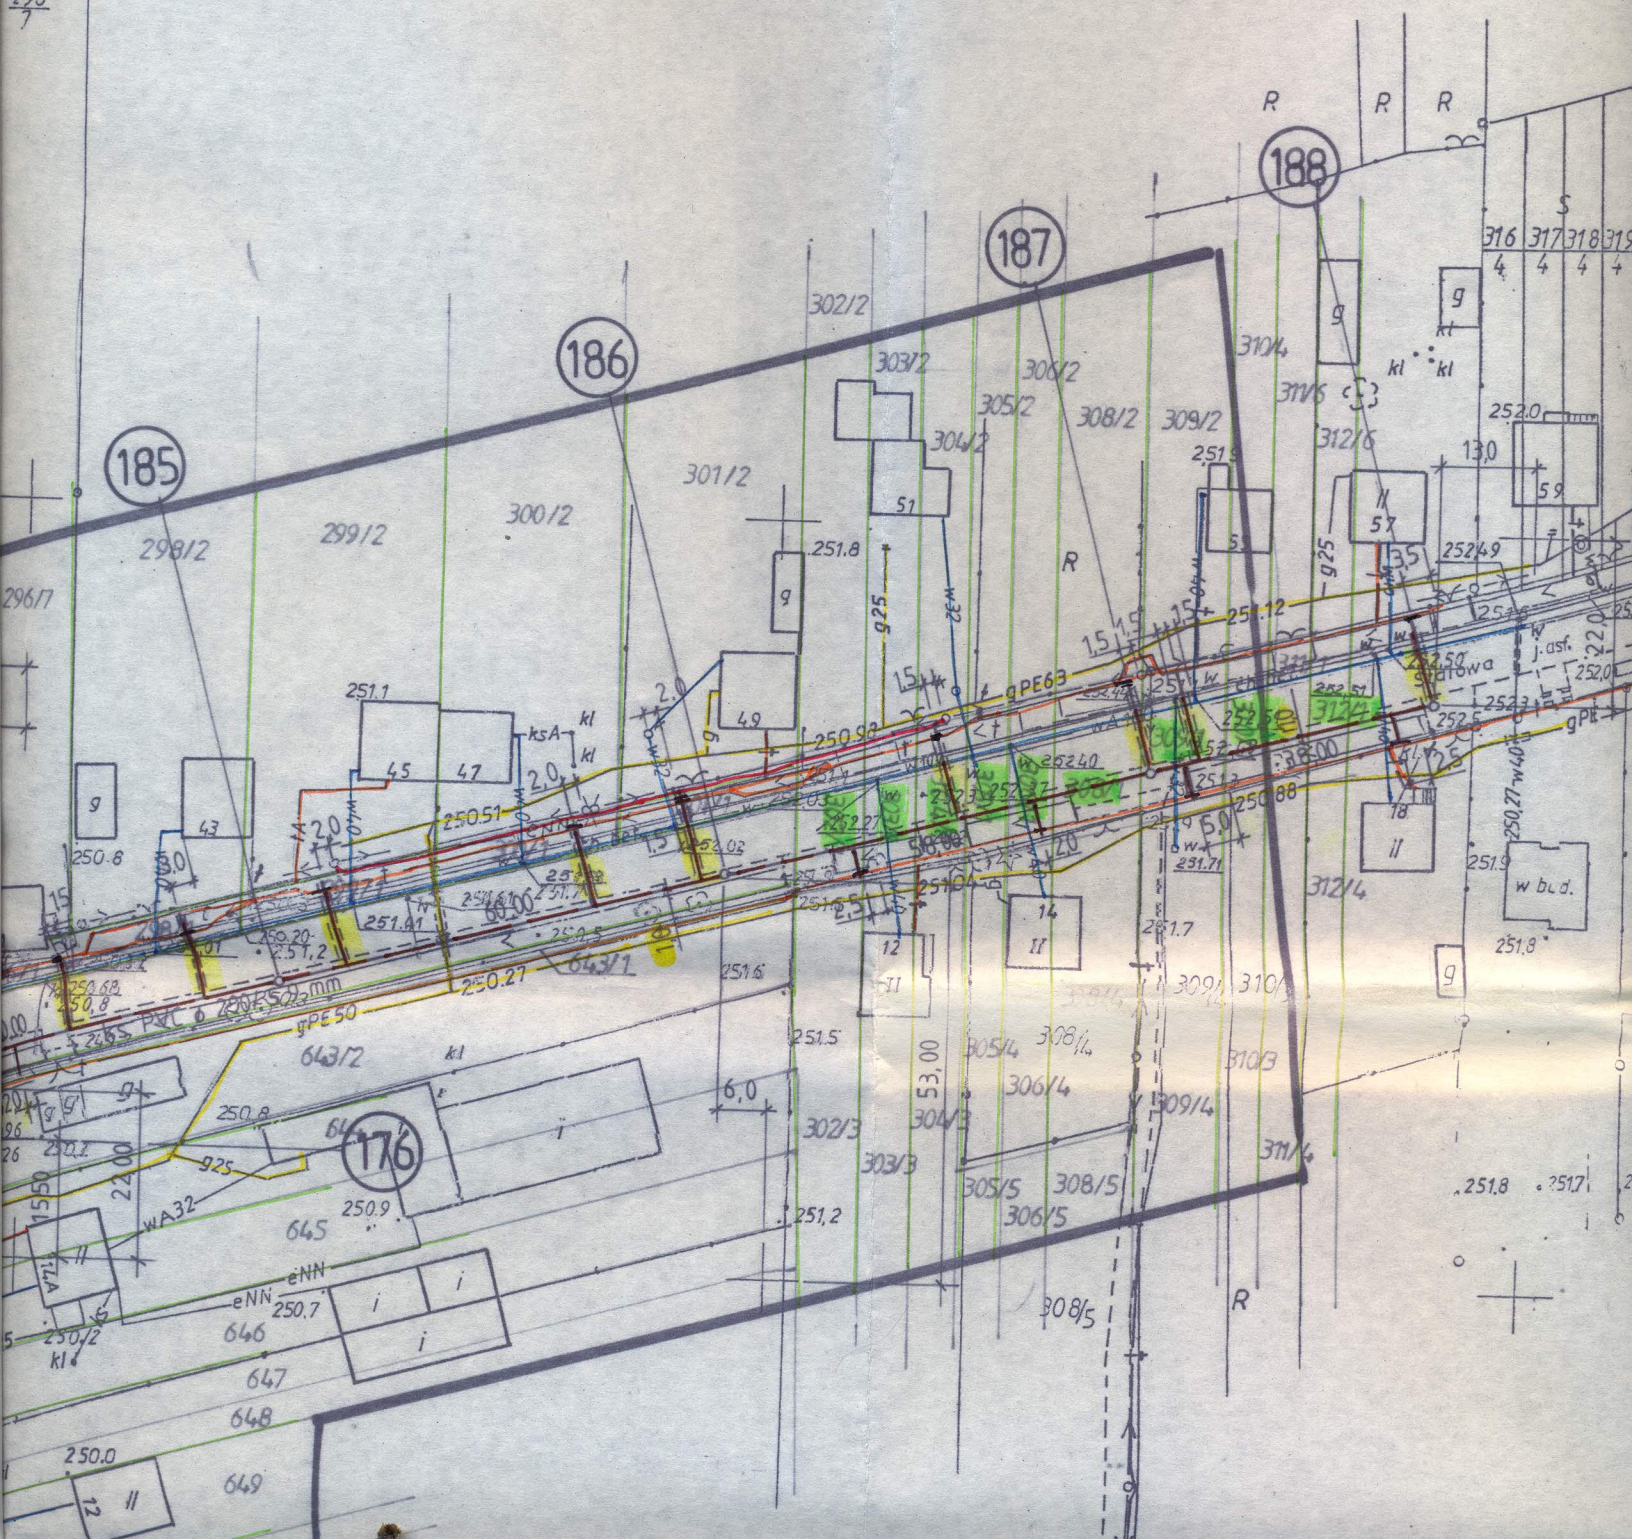
185
186
187
188
176
298/2
299/2
300/2
301/2
302/2
303/2
304/2
305/2
306/2
308/2
309/2
296/7
643/1
643/2
645
646
647
648
649
gPE63
gPE50
250.27
250.88
251.2
251.1
251.5
251.8
250.8
250.9
250.0
250.7
250.51
250.98
251.41
251.7
252.0
252.49
252.5
252.6
252.7
252.8
252.9
253.3
253.00
53,00
24,00
w bud.
ksA
kl
eNN
WA32
g25
m32
w40
w26240
w231.71
R
S
g
i
II
12
14
18
43
45
47
49
51
57
59
310/4
311/4
312/4
305/4
306/4
308/4
309/4
310/3
311/3
302/3
303/3
304/3
305/5
306/5
308/5
316
317
318
319